



PROGETTO

Sezione A-A - scala 1:500

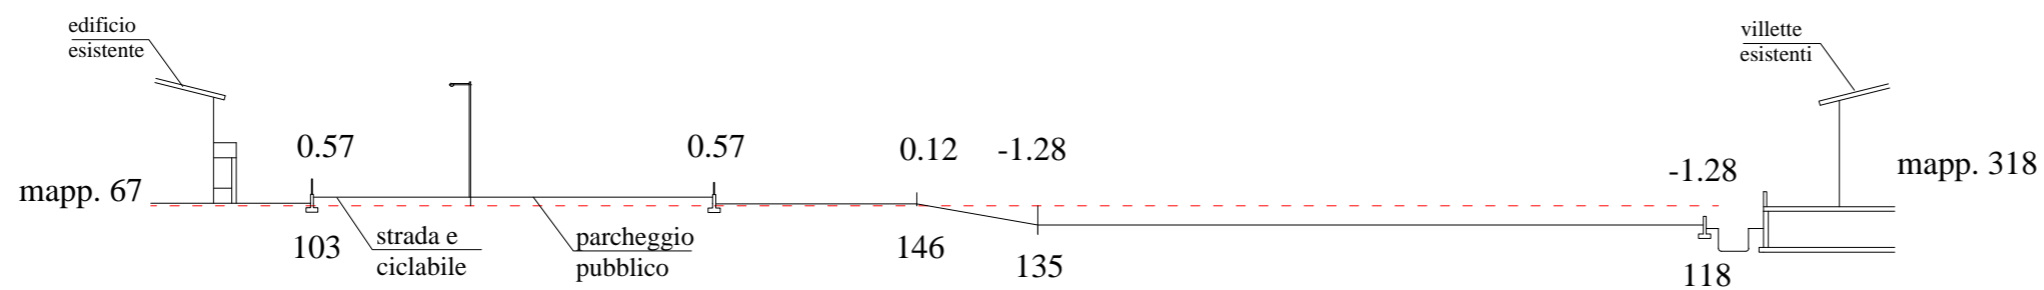


Sezione B-B - scala 1:500

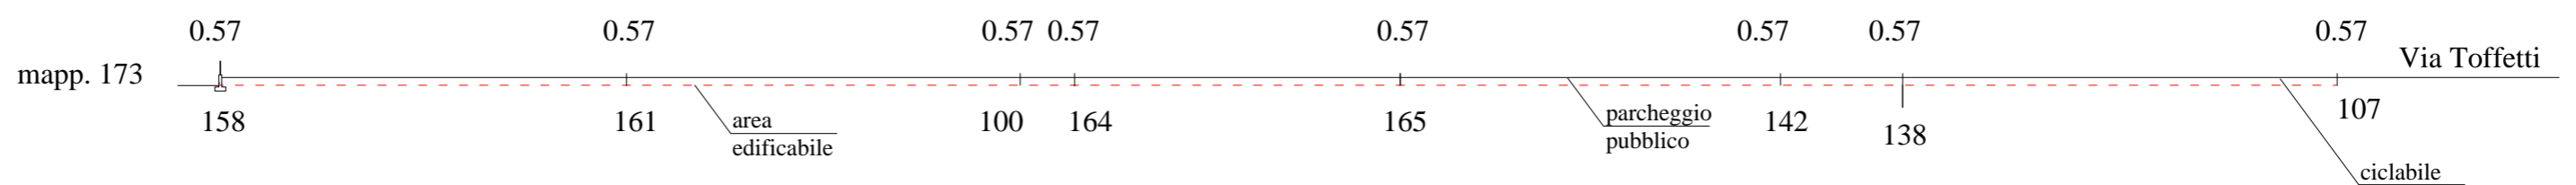

STATO DI FATTO

Sezione A-A - scala 1:500

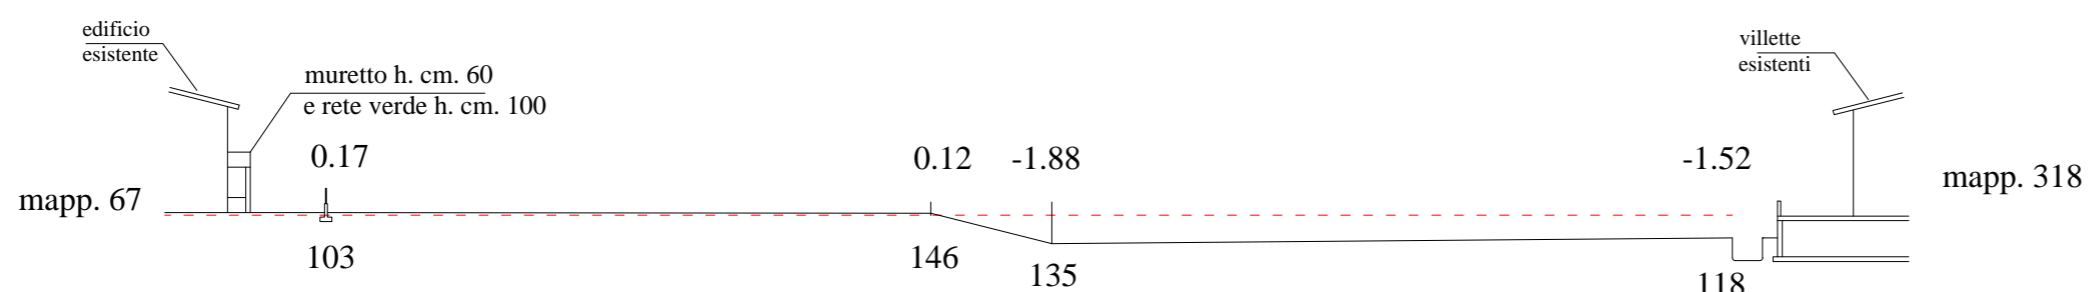

Sezione B-B - scala 1:500



COMUNE DI CREMA

PROVINCIA DI CREMONA

VARIANTE AL PIANO ATTUATIVO DI INIZIATIVA PRIVATA

ZONA C2 AREA N. 2 VIA TOFFETTI - VIA CAPROTTI

Fig. 43 fg. 44

PROPRIETA': Immobiliare Fissiraga 3 S.r.l.

PROGETTISTA: Arch. Raimondi Cominesi Giancarla

RILIEVO PLANIALTIMETRICO DEL TERRENO

E SEZIONI STATO DI FATTO E PROGETTO

TAV. G

SCALA 1:1000 -1:500

