

⊕ Impianti di illuminazione

COMUNE DI CREMA

PROVINCIA DI CREMONA

VARIANTE AL PIANO ATTUATIVO DI INIZIATIVA PRIVATA

ZONA C2 AREA N. 2 VIA TOFFETTI - VIA CAPROTTI

Fg. 43 fg. 44

PROPRIETA': Immobiliare Fissiraga 3 S.r.l.

PROGETTISTA: Arch. Raimondi Cominesi Giancarla

SUPERAMENTO BARRIERE ARCHITETTONICHE


PARCHEGGI PUBBLICI

E SEZIONI STRADALI


TAV. L

SCALA 1:500 - 1:100 - 1:50


SEZIONE G-G STRADA E PARCHEGGIO
scala 1:100

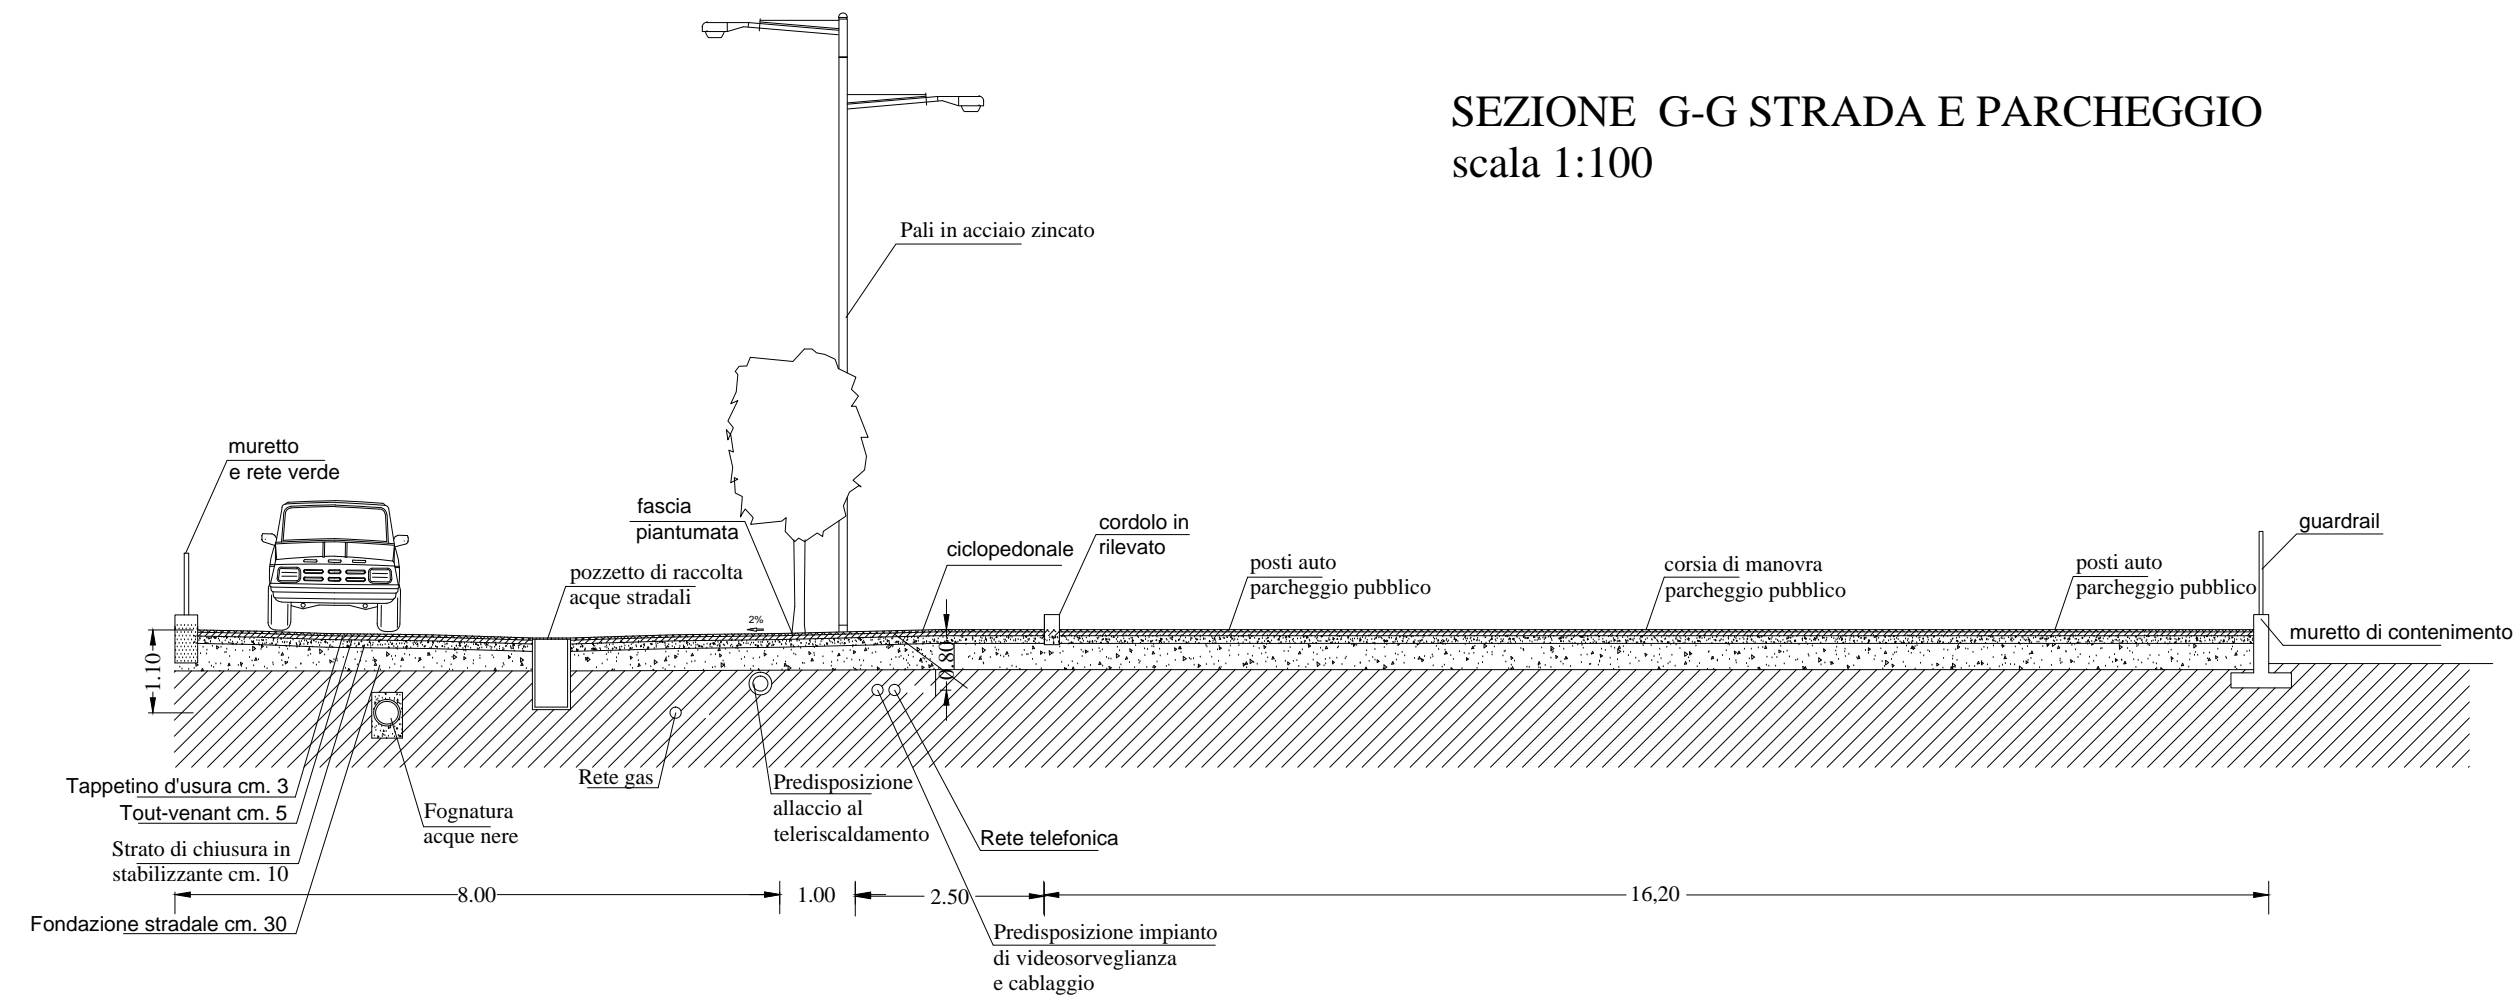


PLANIMETRIA PARCHEGGIO 1
scala 1: 500

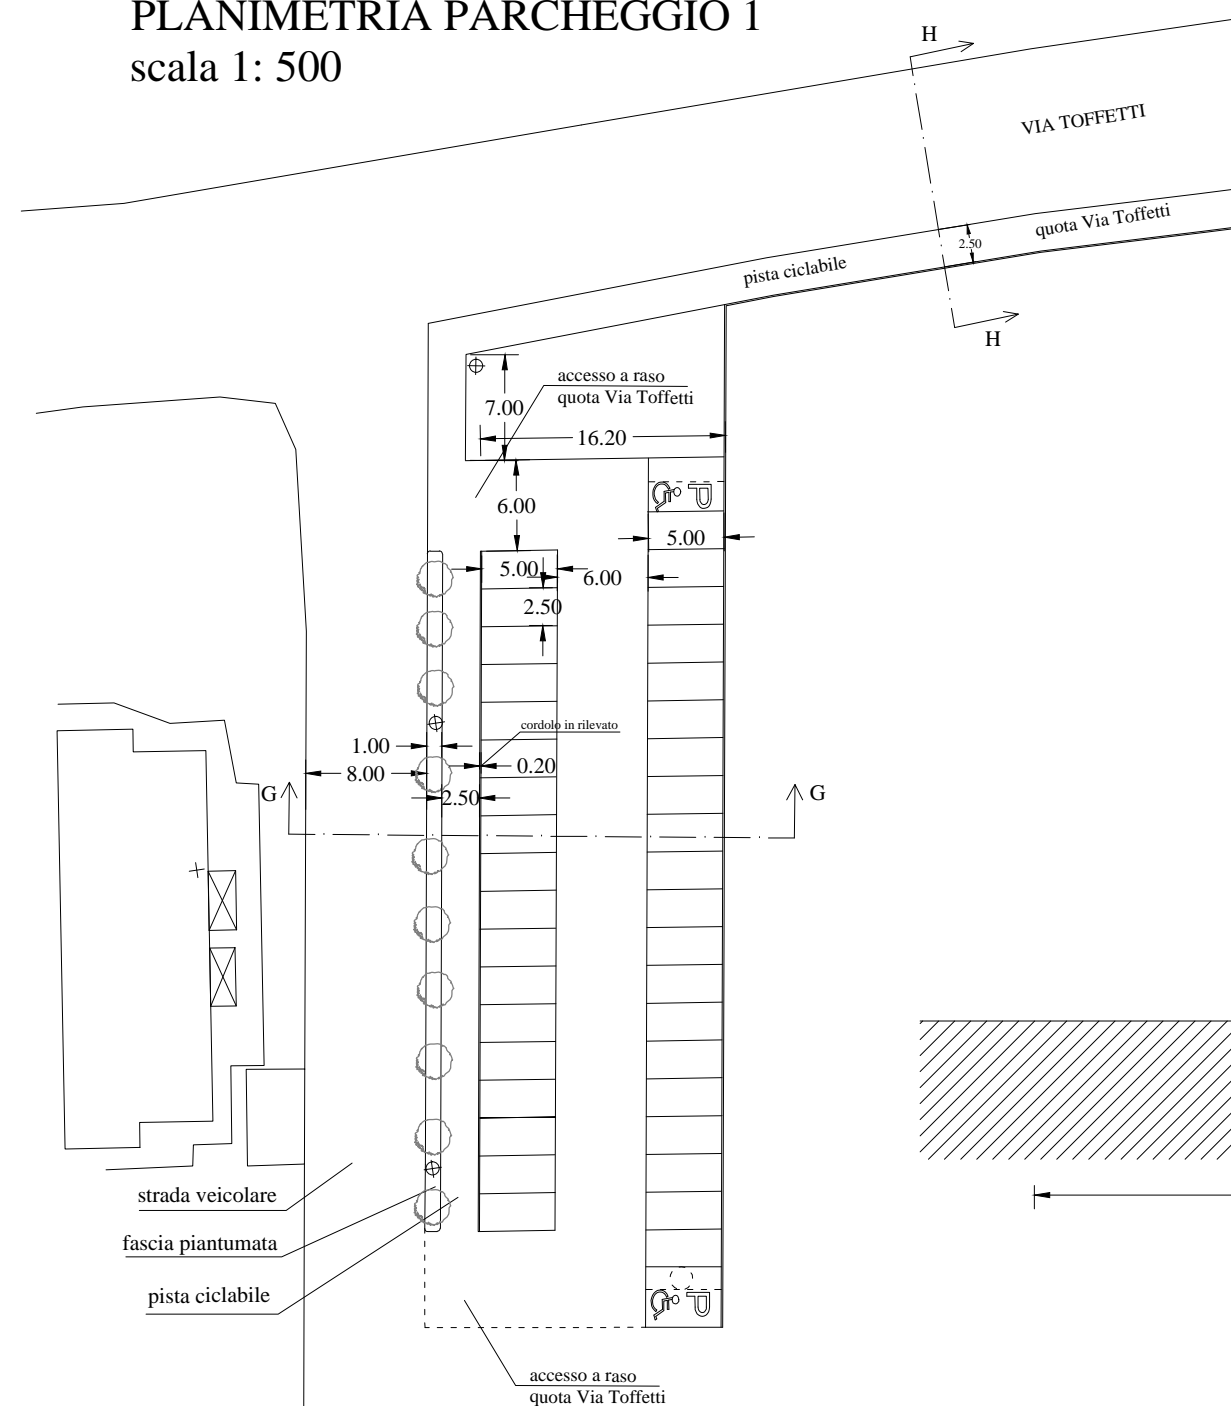

PARTICOLARE CORDOLO
scala 1: 50

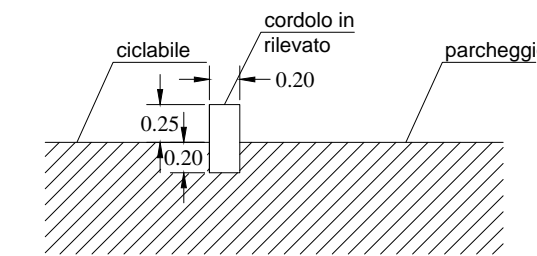

SEZIONE H-H
scala 1:100

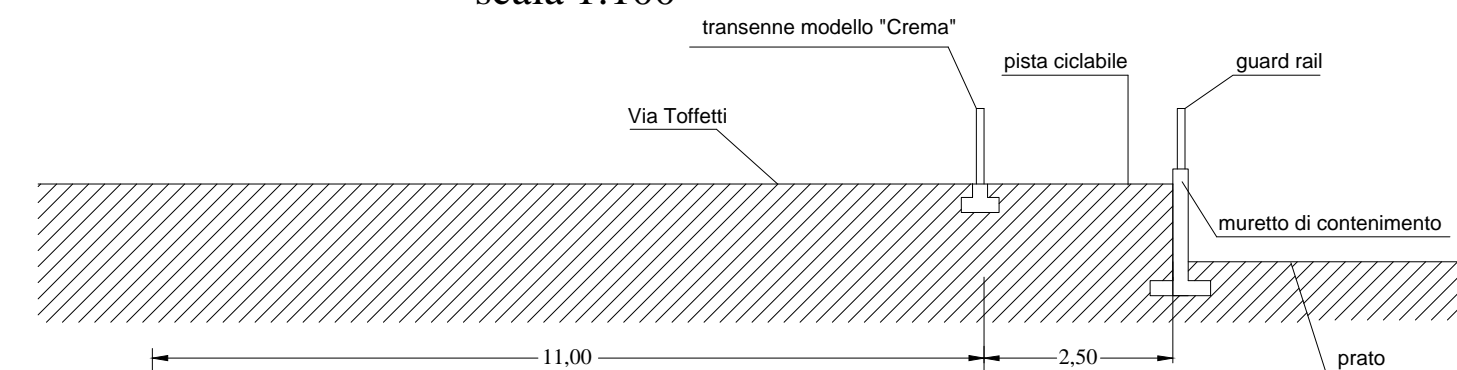

PLANIMETRIA PARCHEGGIO 2
scala 1: 500

